




©Kouichi Satake

日本海・日和山浜に程近く、南向きの高台で眺めの良い計画敷地であり、広い海の安全をまもる灯台のように、子どもたちの安全を守り、健康な心身の発達と、豊かな人間性をもった子どもを育成するための施設となるように計画された。

灯台をイメージさせる白を基調とした色彩計画と、とうだいリングと命名した回遊性のあるサークル、敷地形状に合わせ18度に振られたブロックと、サークルが相互貫入した計画となっている。


とうだいリングは園児に興味を持たせるため、外部をガラス張りとし湊町新潟の景色を感じながら、行止まりのないサークルを駆け回れるように工夫した。また、屋外テラスはリングと隣接させ自然と屋外に導き、遊びを誘発する。

中心に配置された「とうだいリング」は、園児たちがお互いに気配を感じ、遊び・学びはじめた園児たちの笑い声に満ちた空間となるように計画した。

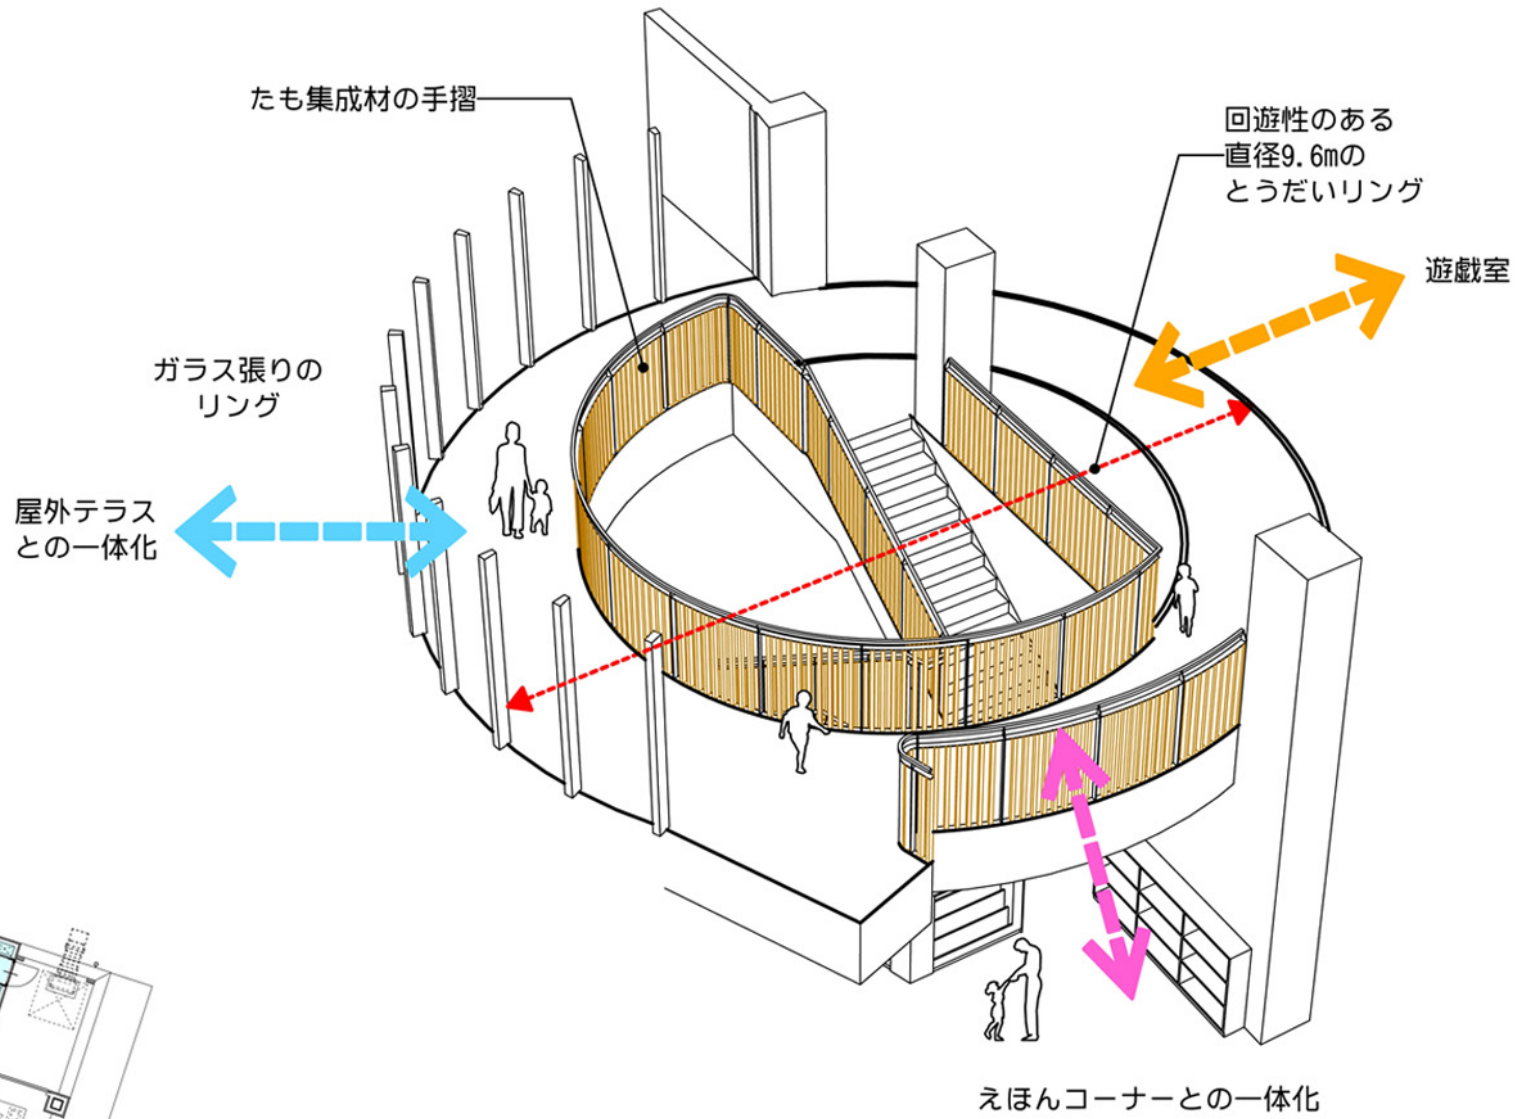


■とうだいリングで結ばれた空間

- ・「とうだいリング」は回遊性のあるサークルで園児たちの遊びを誘発。
- ・「屋外デッキ」と「えほんコーナー」を一体的に結ぶ、とうだいリング。

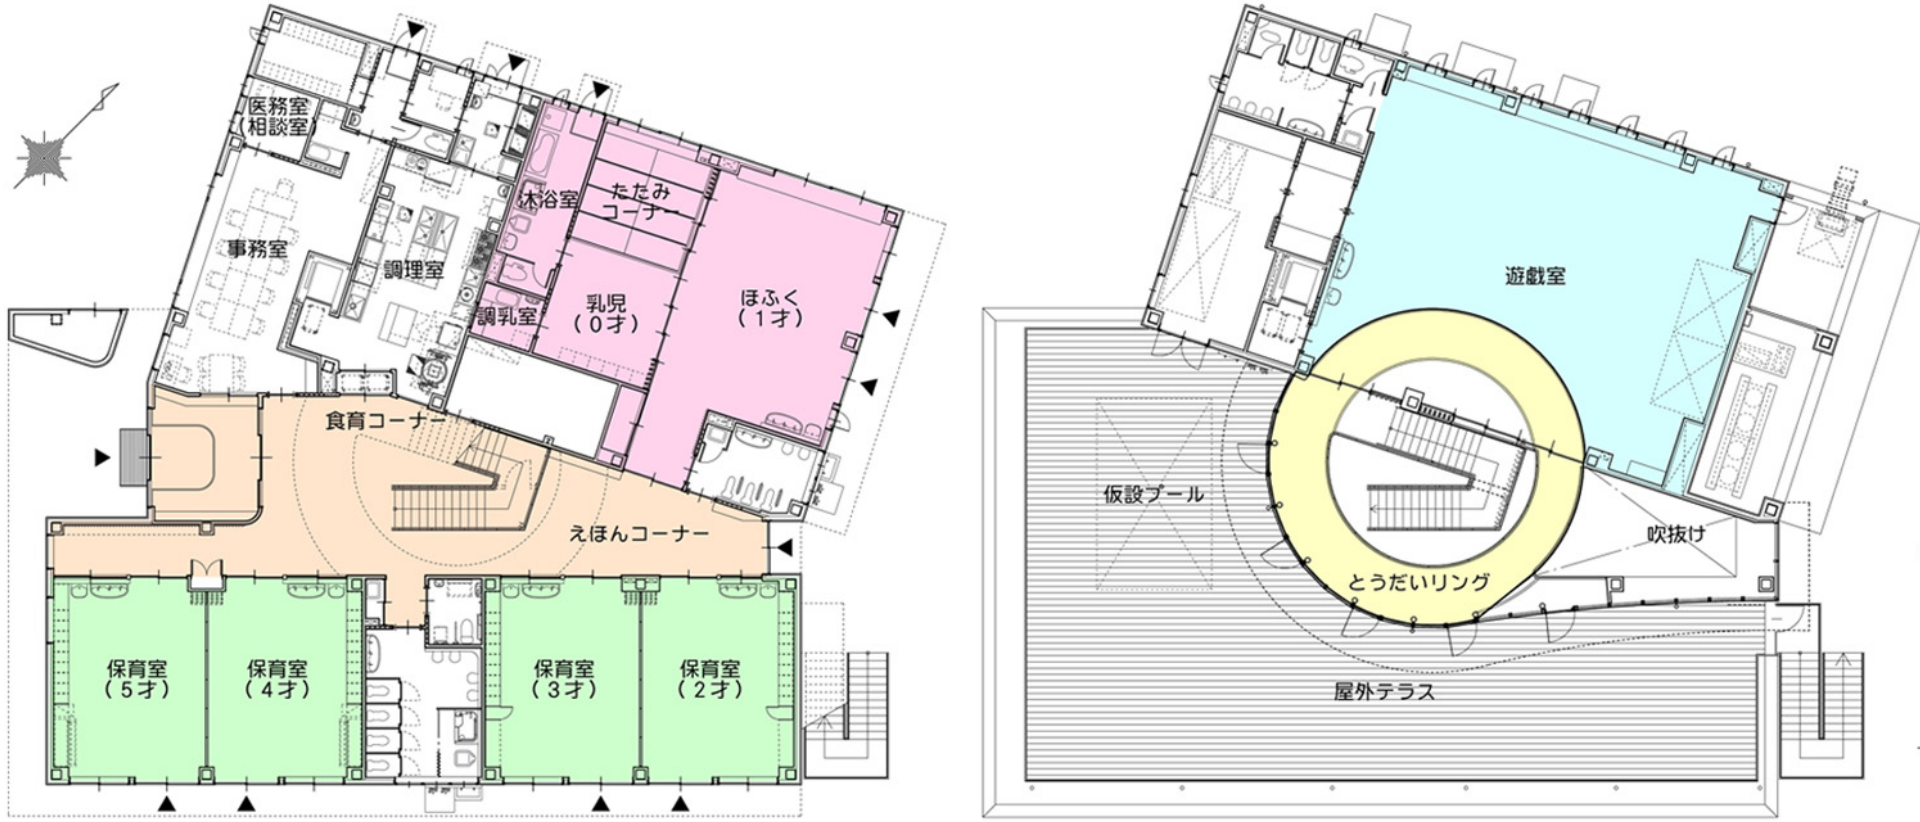


□1階平面図

□2階平面図

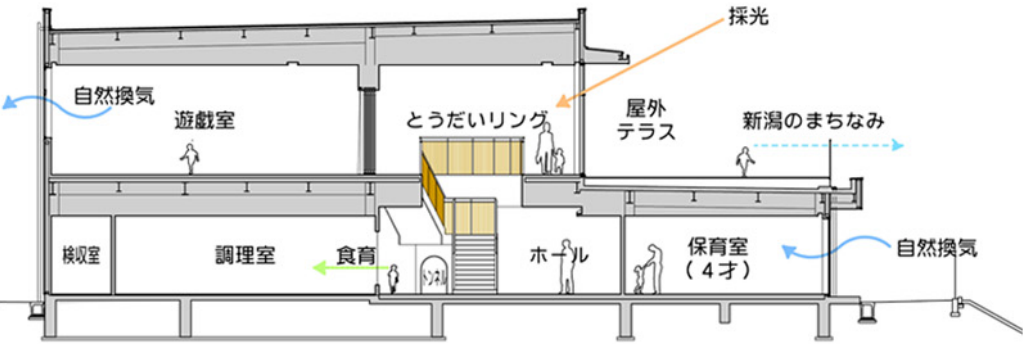

□断面図

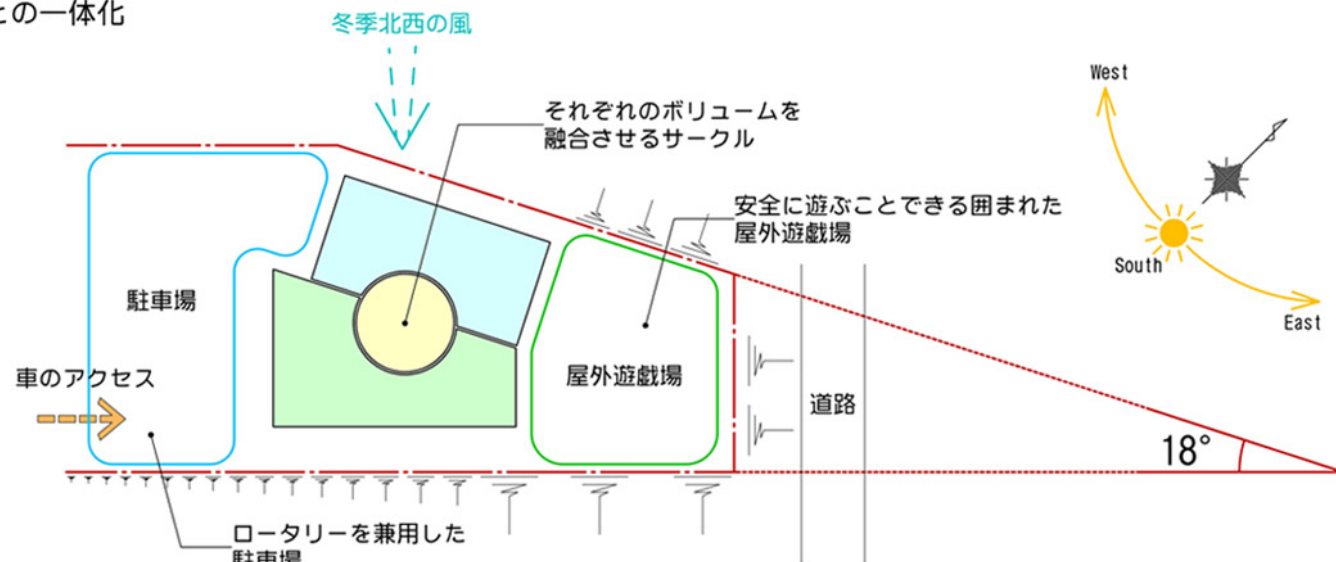

えほんコーナー



ぐるぐるまわる とうだいリング



屋外遊戯場



屋外テラス